






souterrain
1:100

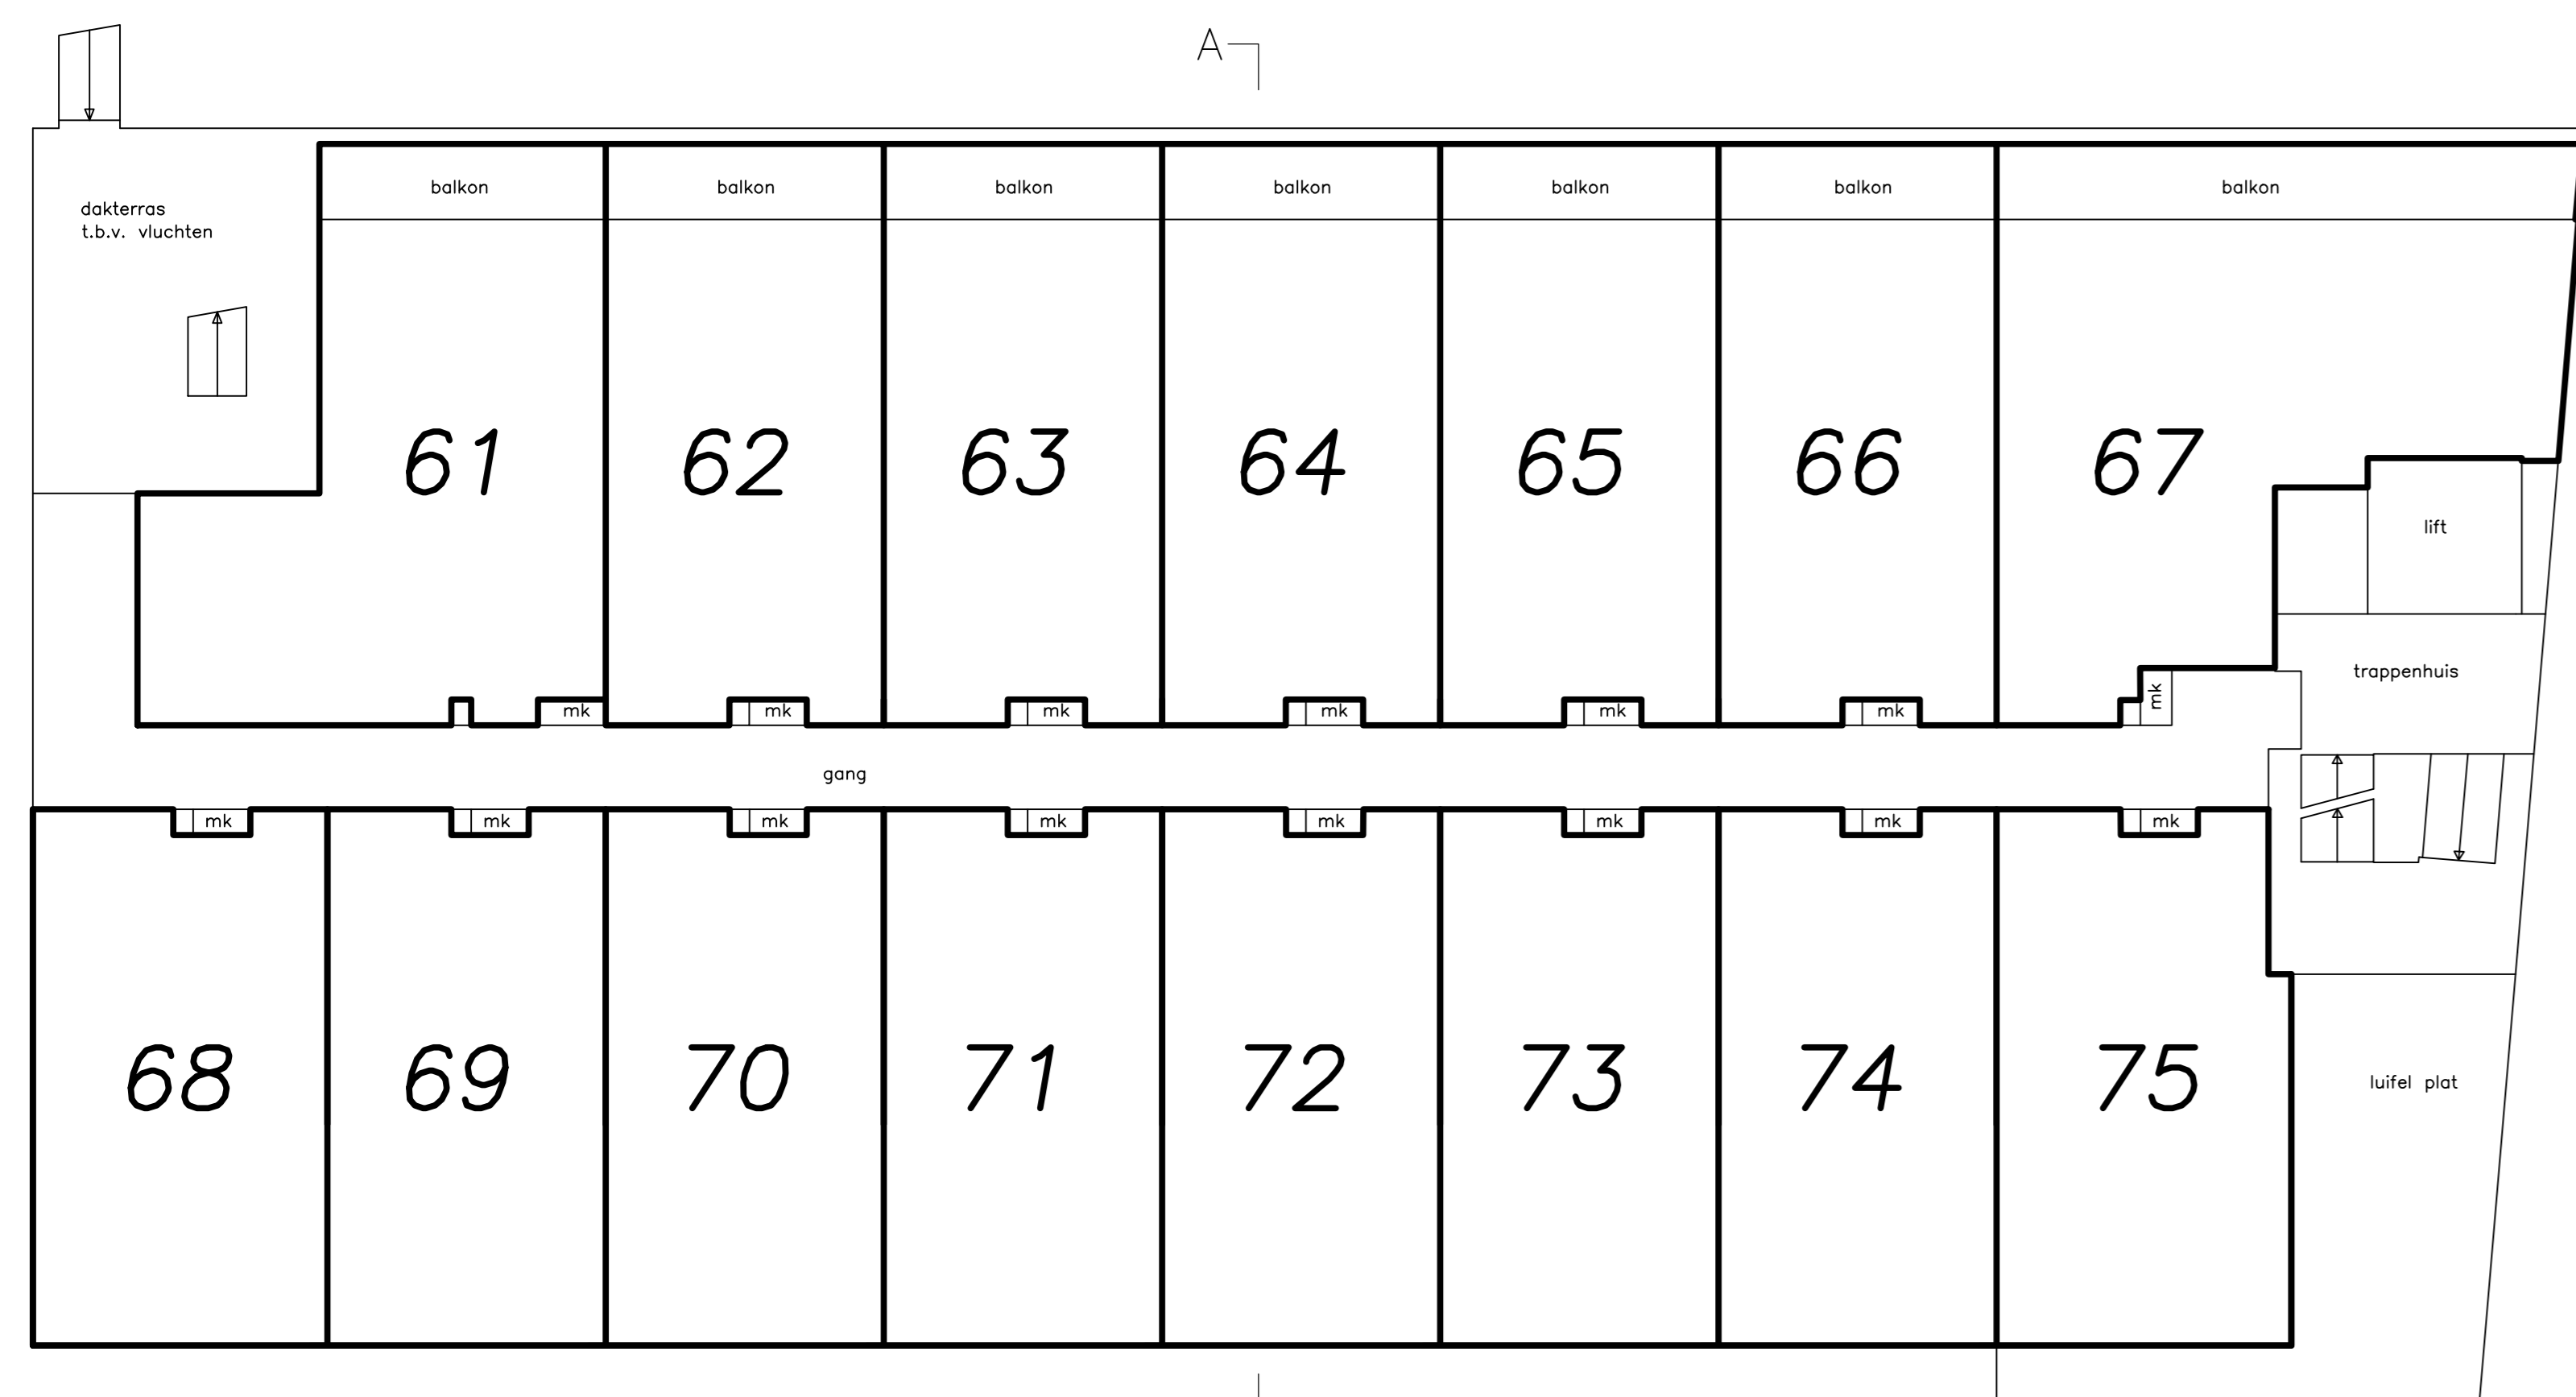


begane grond
1:100

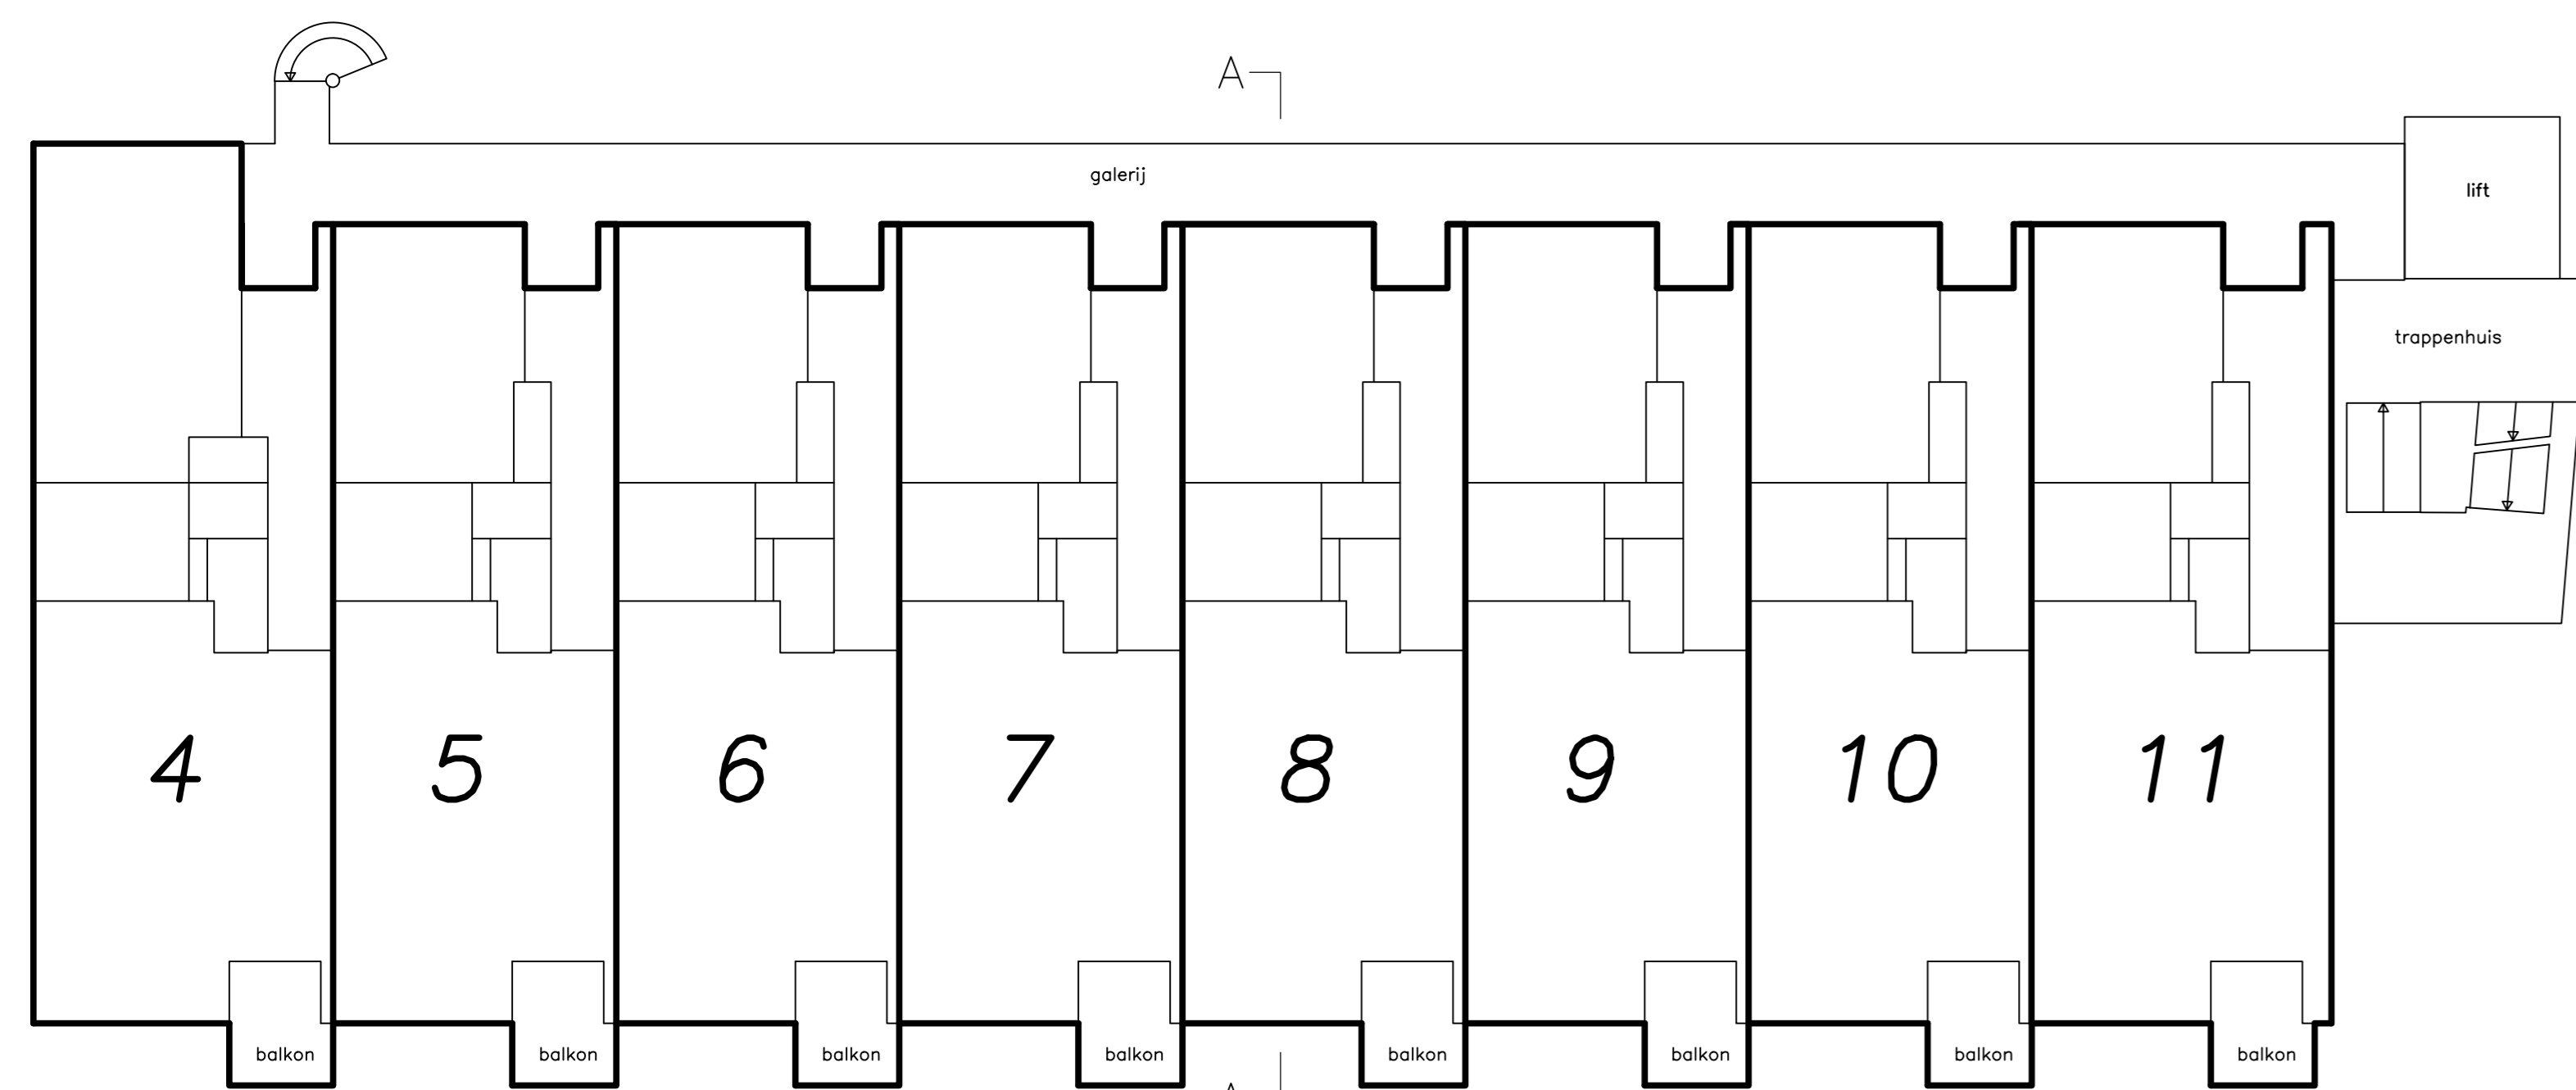


1e verdieping
1:100

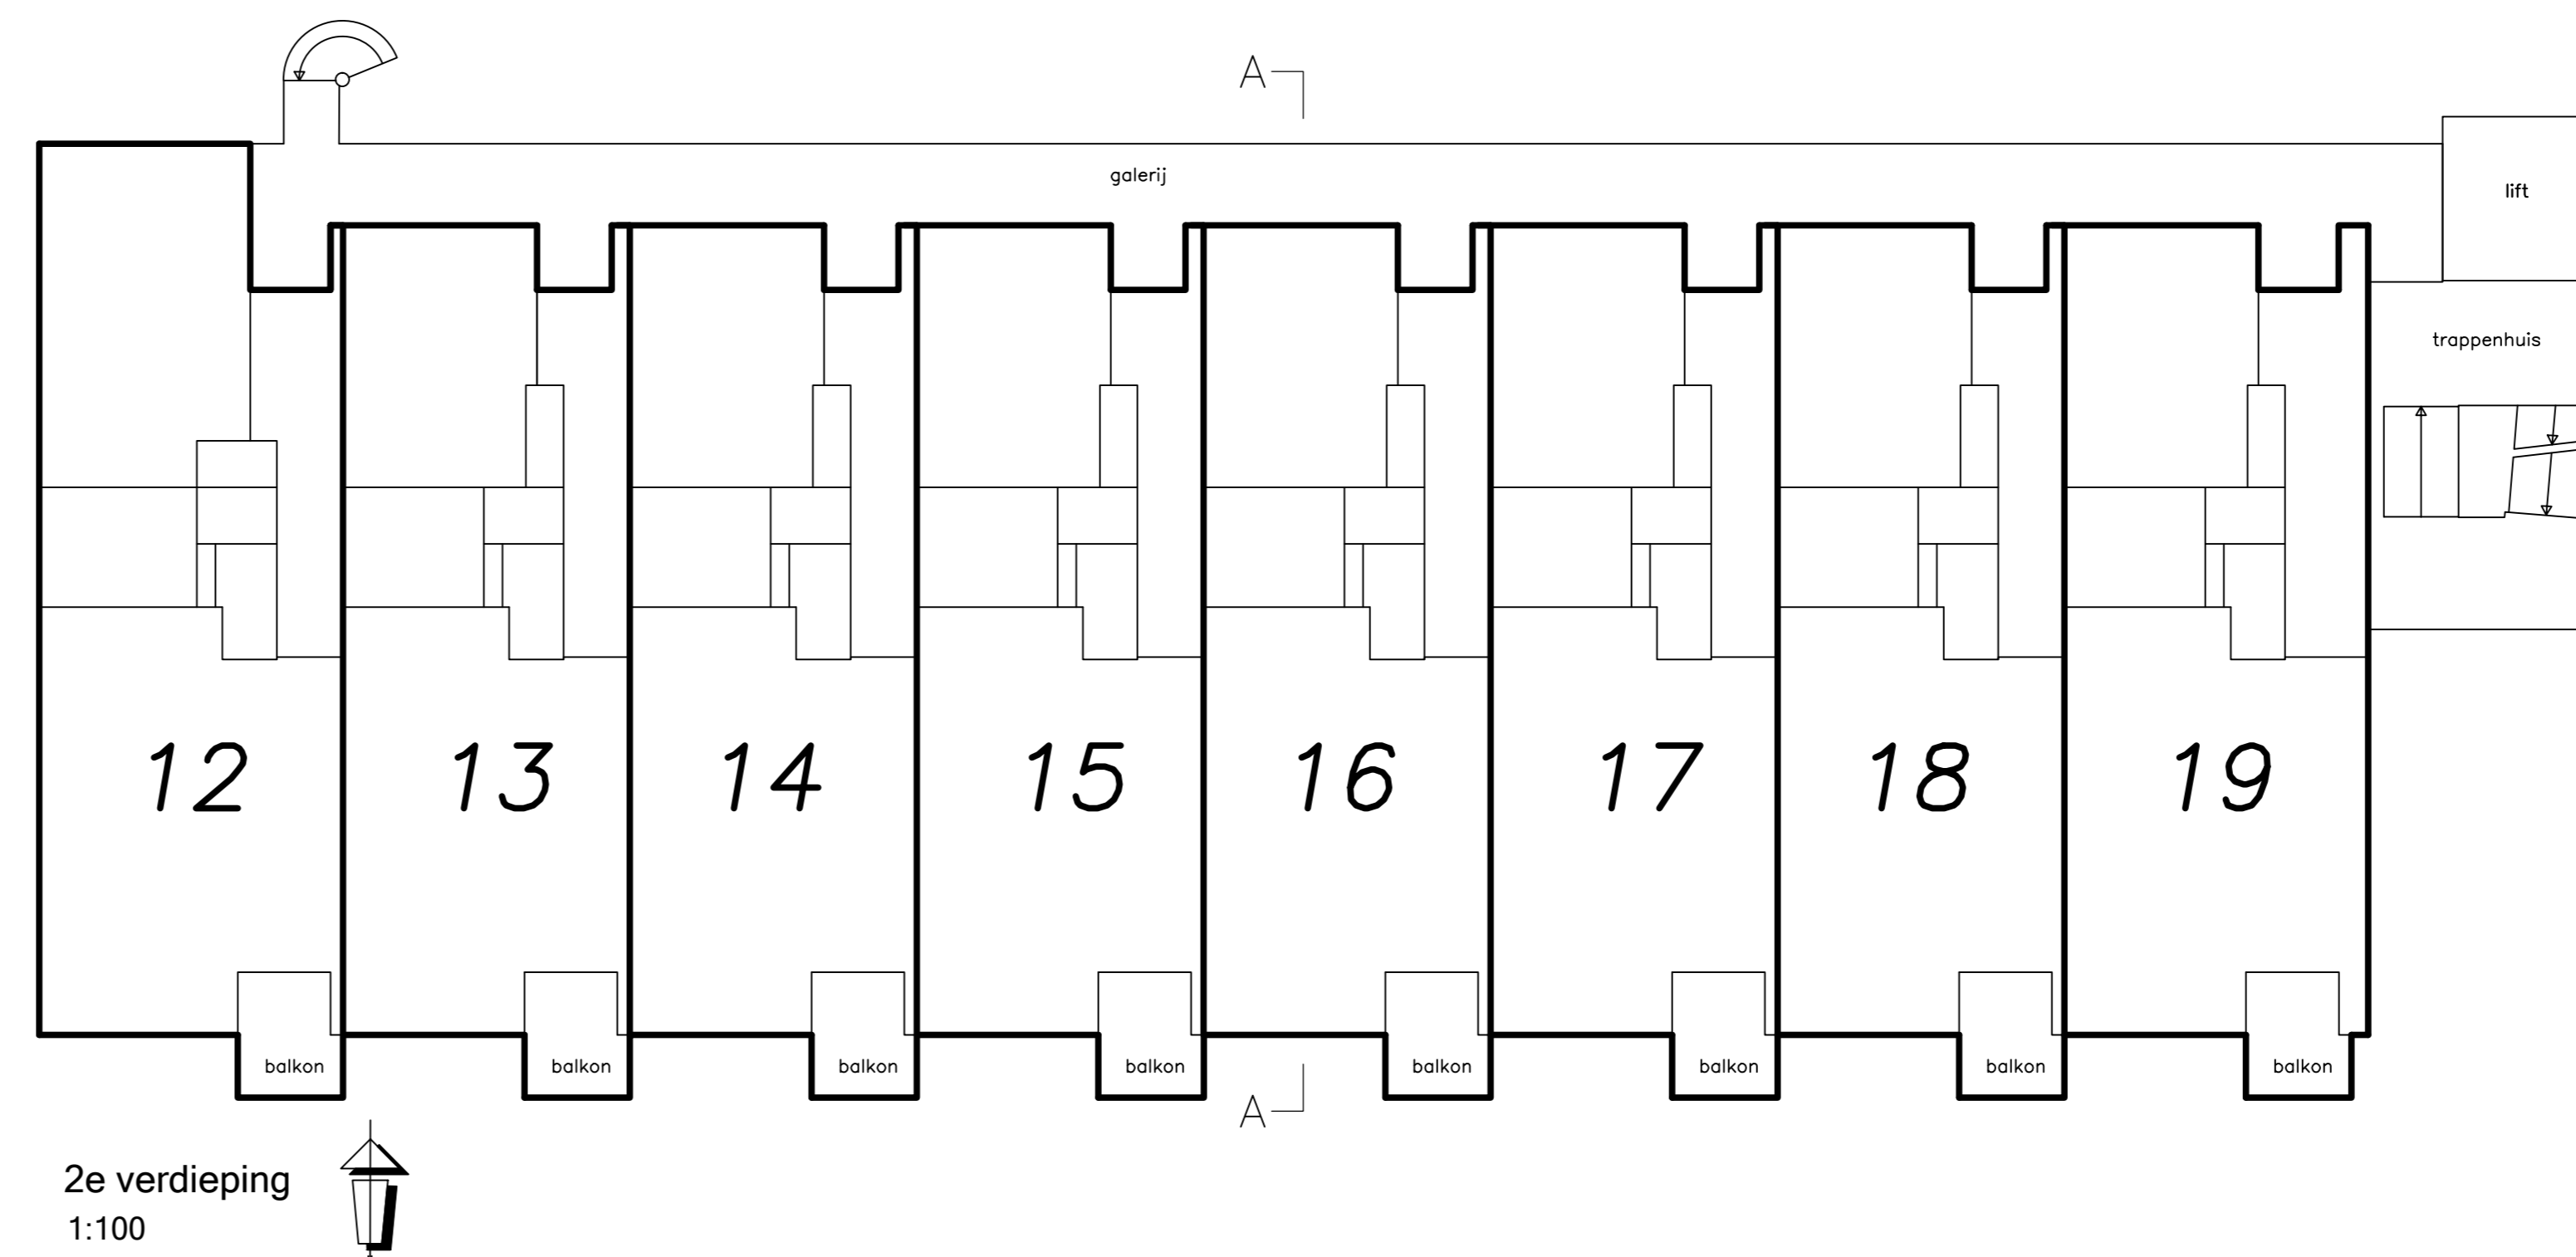

2e verdieping
1:100

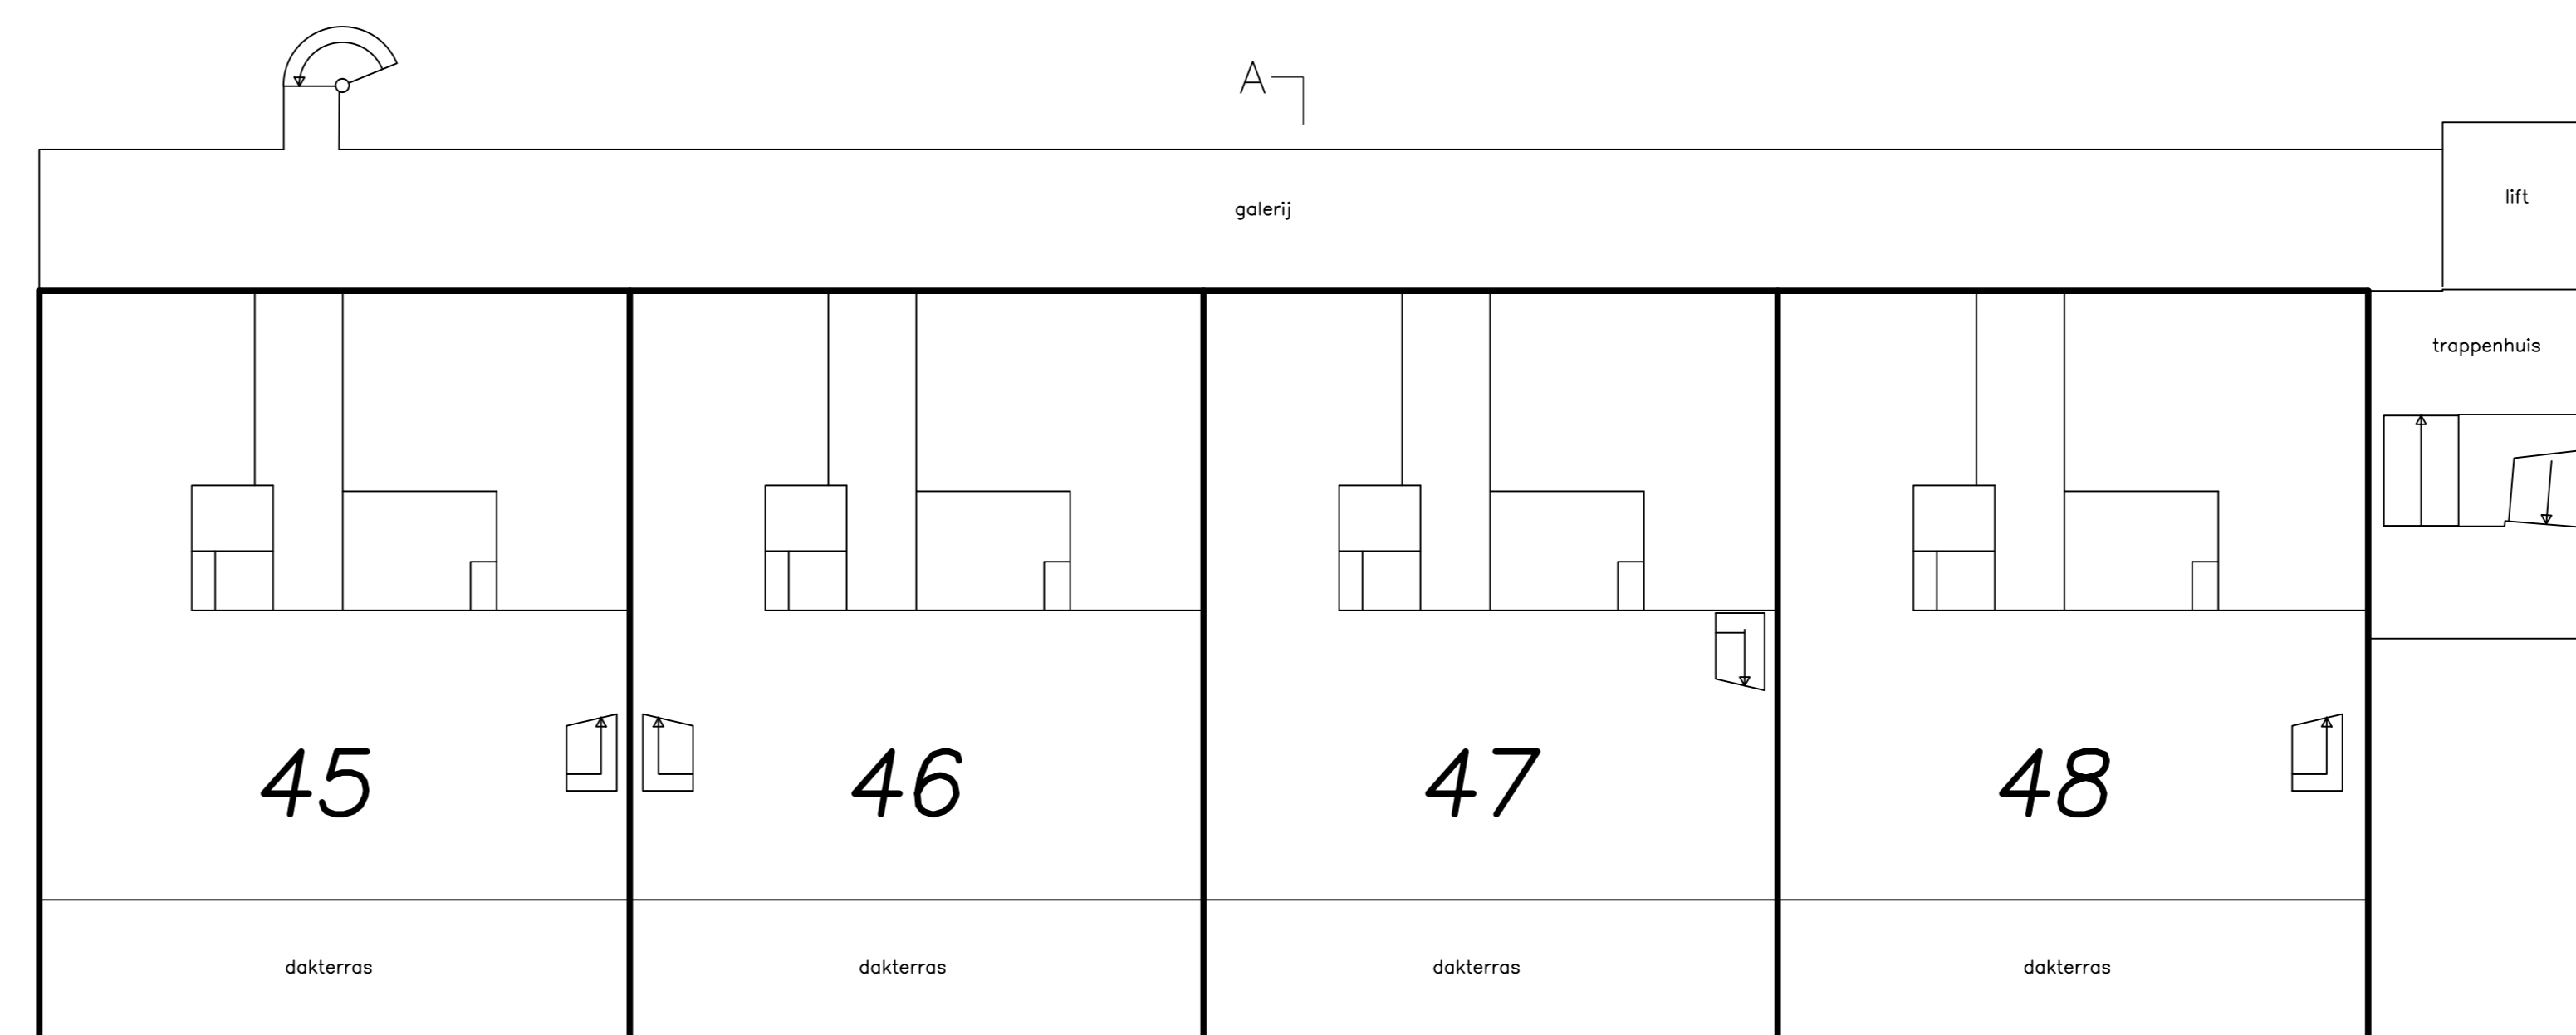

3e verdieping
1:100

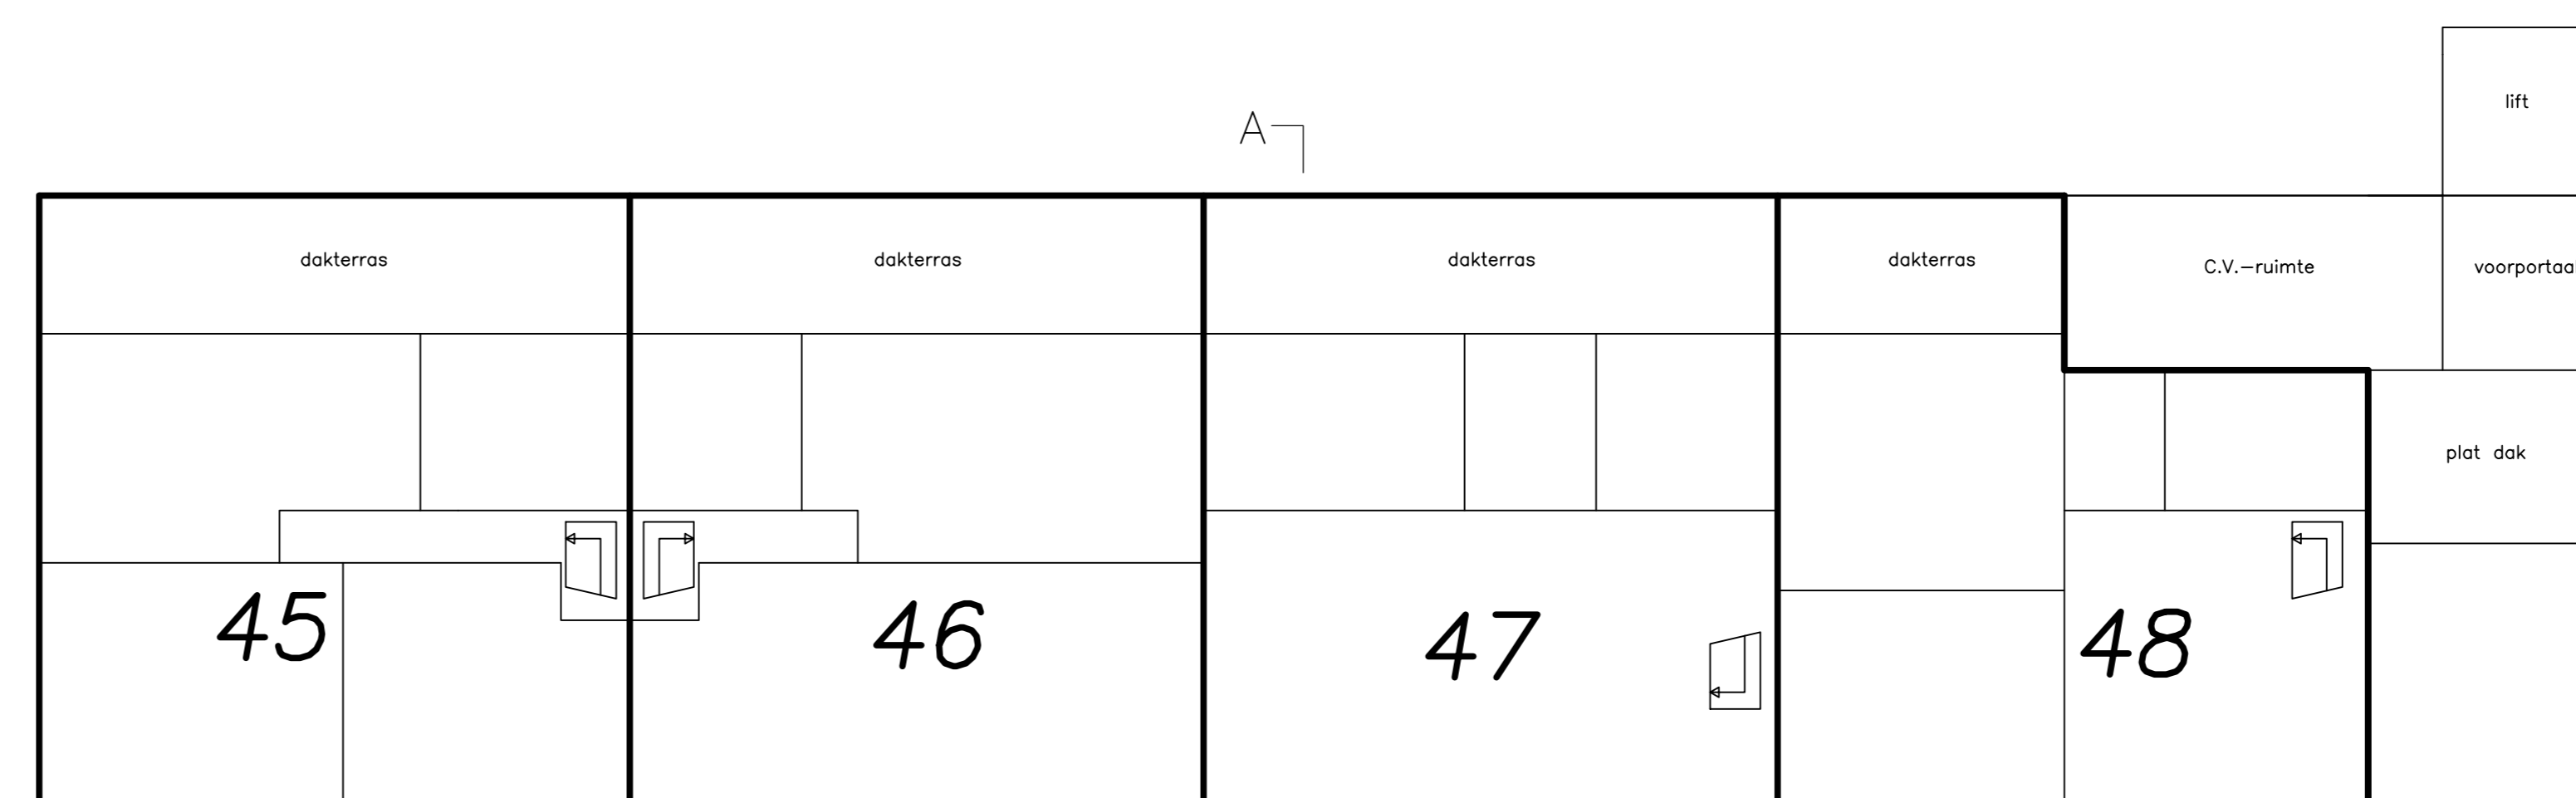

4e verdieping
1:100





dak
1:100


Voorgenomen wijziging splitsing van de appartementsrechten
kadastraal bekend Gemeente Sloten (N.H.) sectie: O
Complexaanduiding: 2904-A
indexnummers: 1, 2, 3, 20, 21, 22, 23 + 24

d.d.

de notaris:

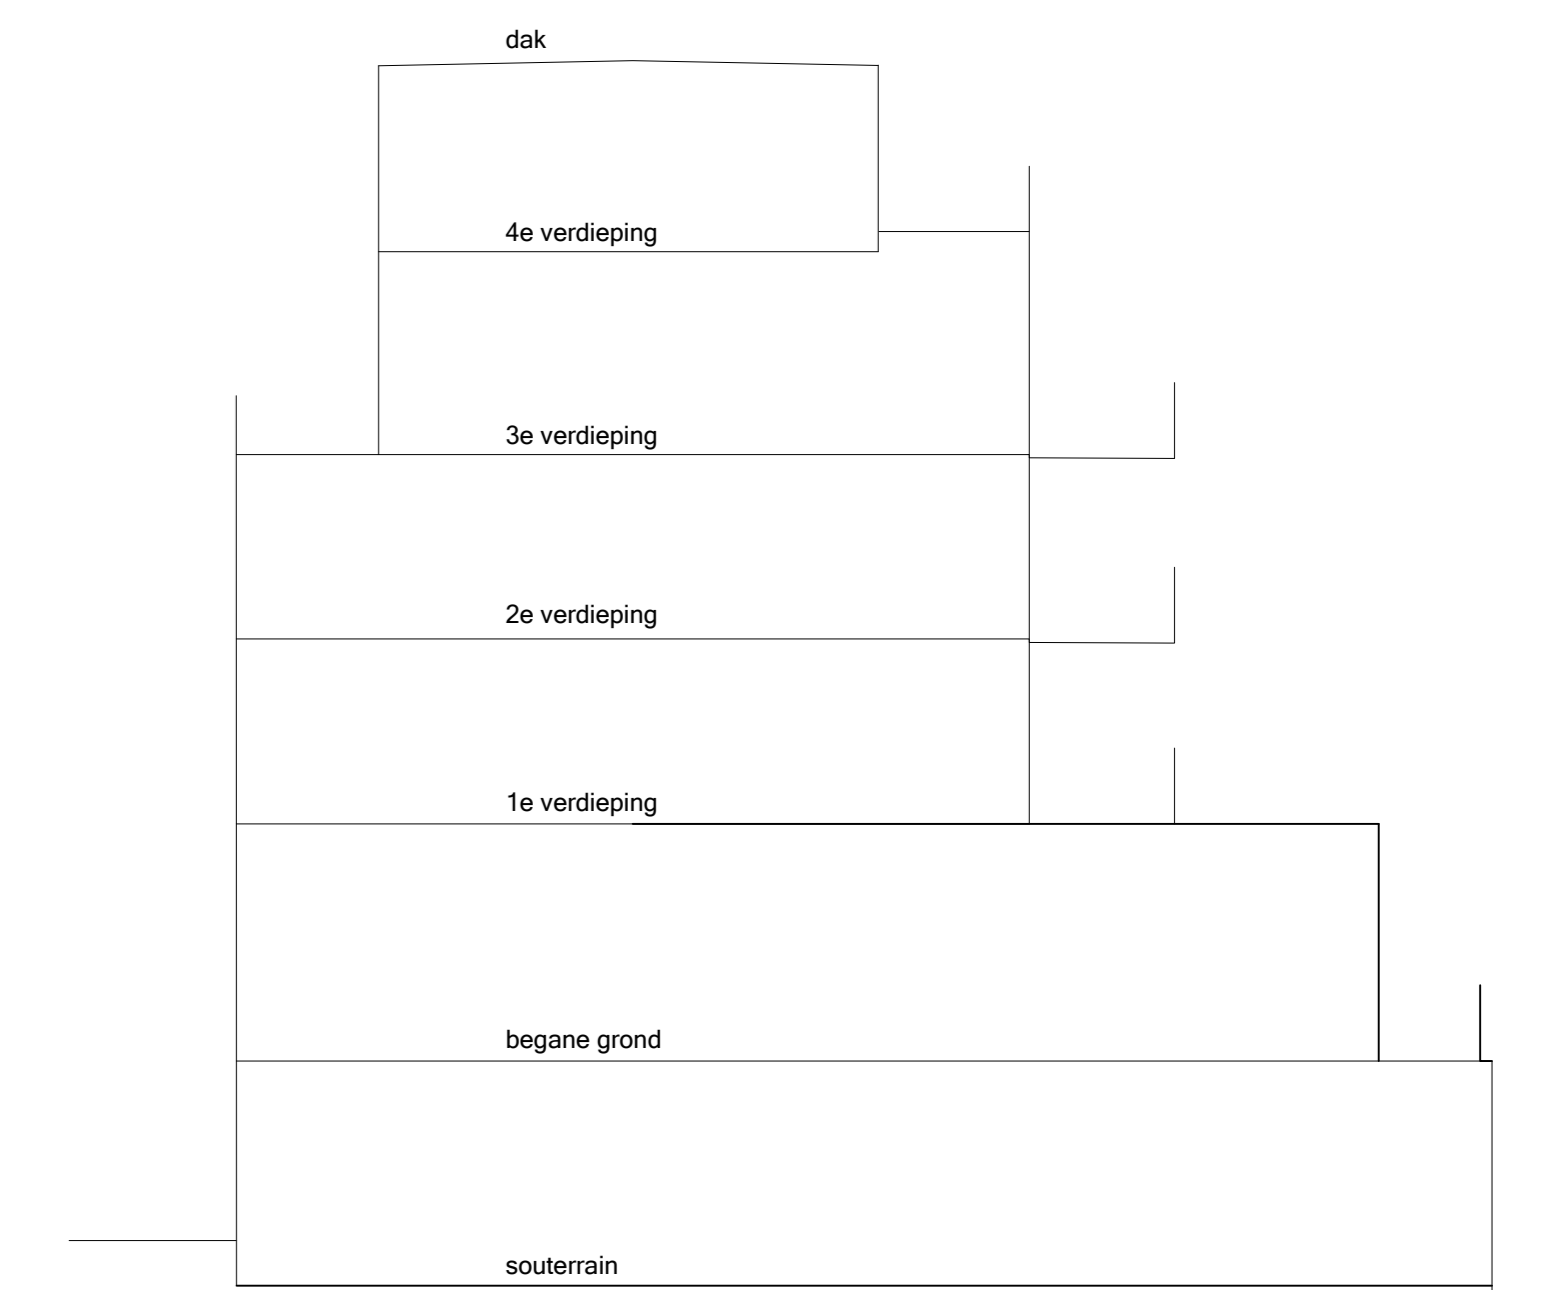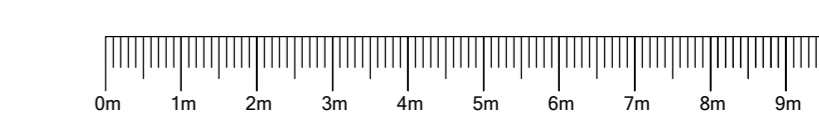

doorsnede A-A
1:100

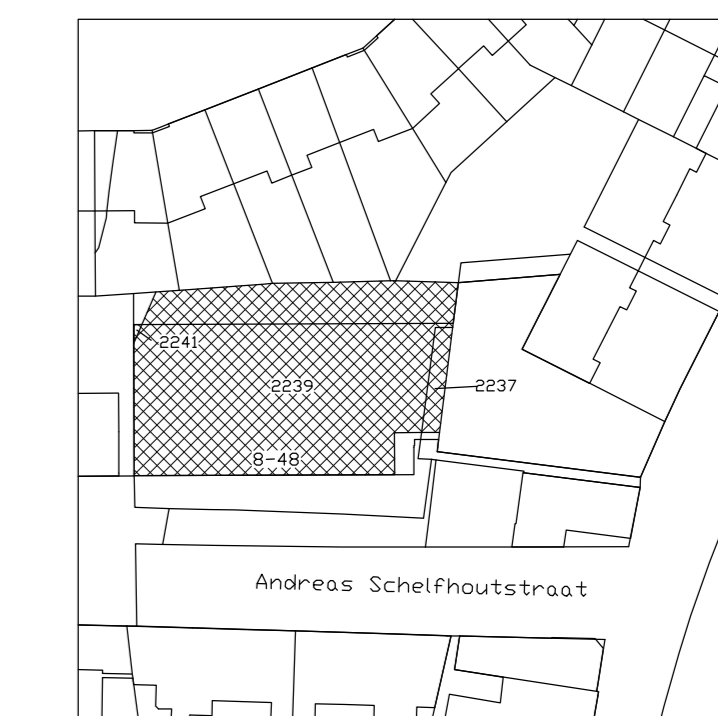

Situatie 1:1000
Kad. bekend: Gemeente Sloten (N.H.)
Sectie: O Nr.: 2237
Nr.: 2239
Nr.: 2241

		Loosveldin 32 1082 XJ Amsterdam e-mail: info@matthiesen.nl www.matthiesen.nl mob.: 06-2394207
Andreas Schelfhoutstraat 8-48 Amsterdam		
opdracht: V.V.E. Andreas Schelfhoutstraat 8-48		
onderdeel: splitsingstekening	teken: 19-104	
schaal: 1:100	datum: 18 juni 2020	nr.: Sp-01
gfc: PM	formaat: A1	